



DIO – Etapa č. I. – situace – sil. č. III/2624 Česká Lípa – Kozly, rekonstrukce silnice, km 2,406 – 9,125 , termín: od 26.10. 2020 09.00hod. do 18. 12. 2020 do 18.00hod.

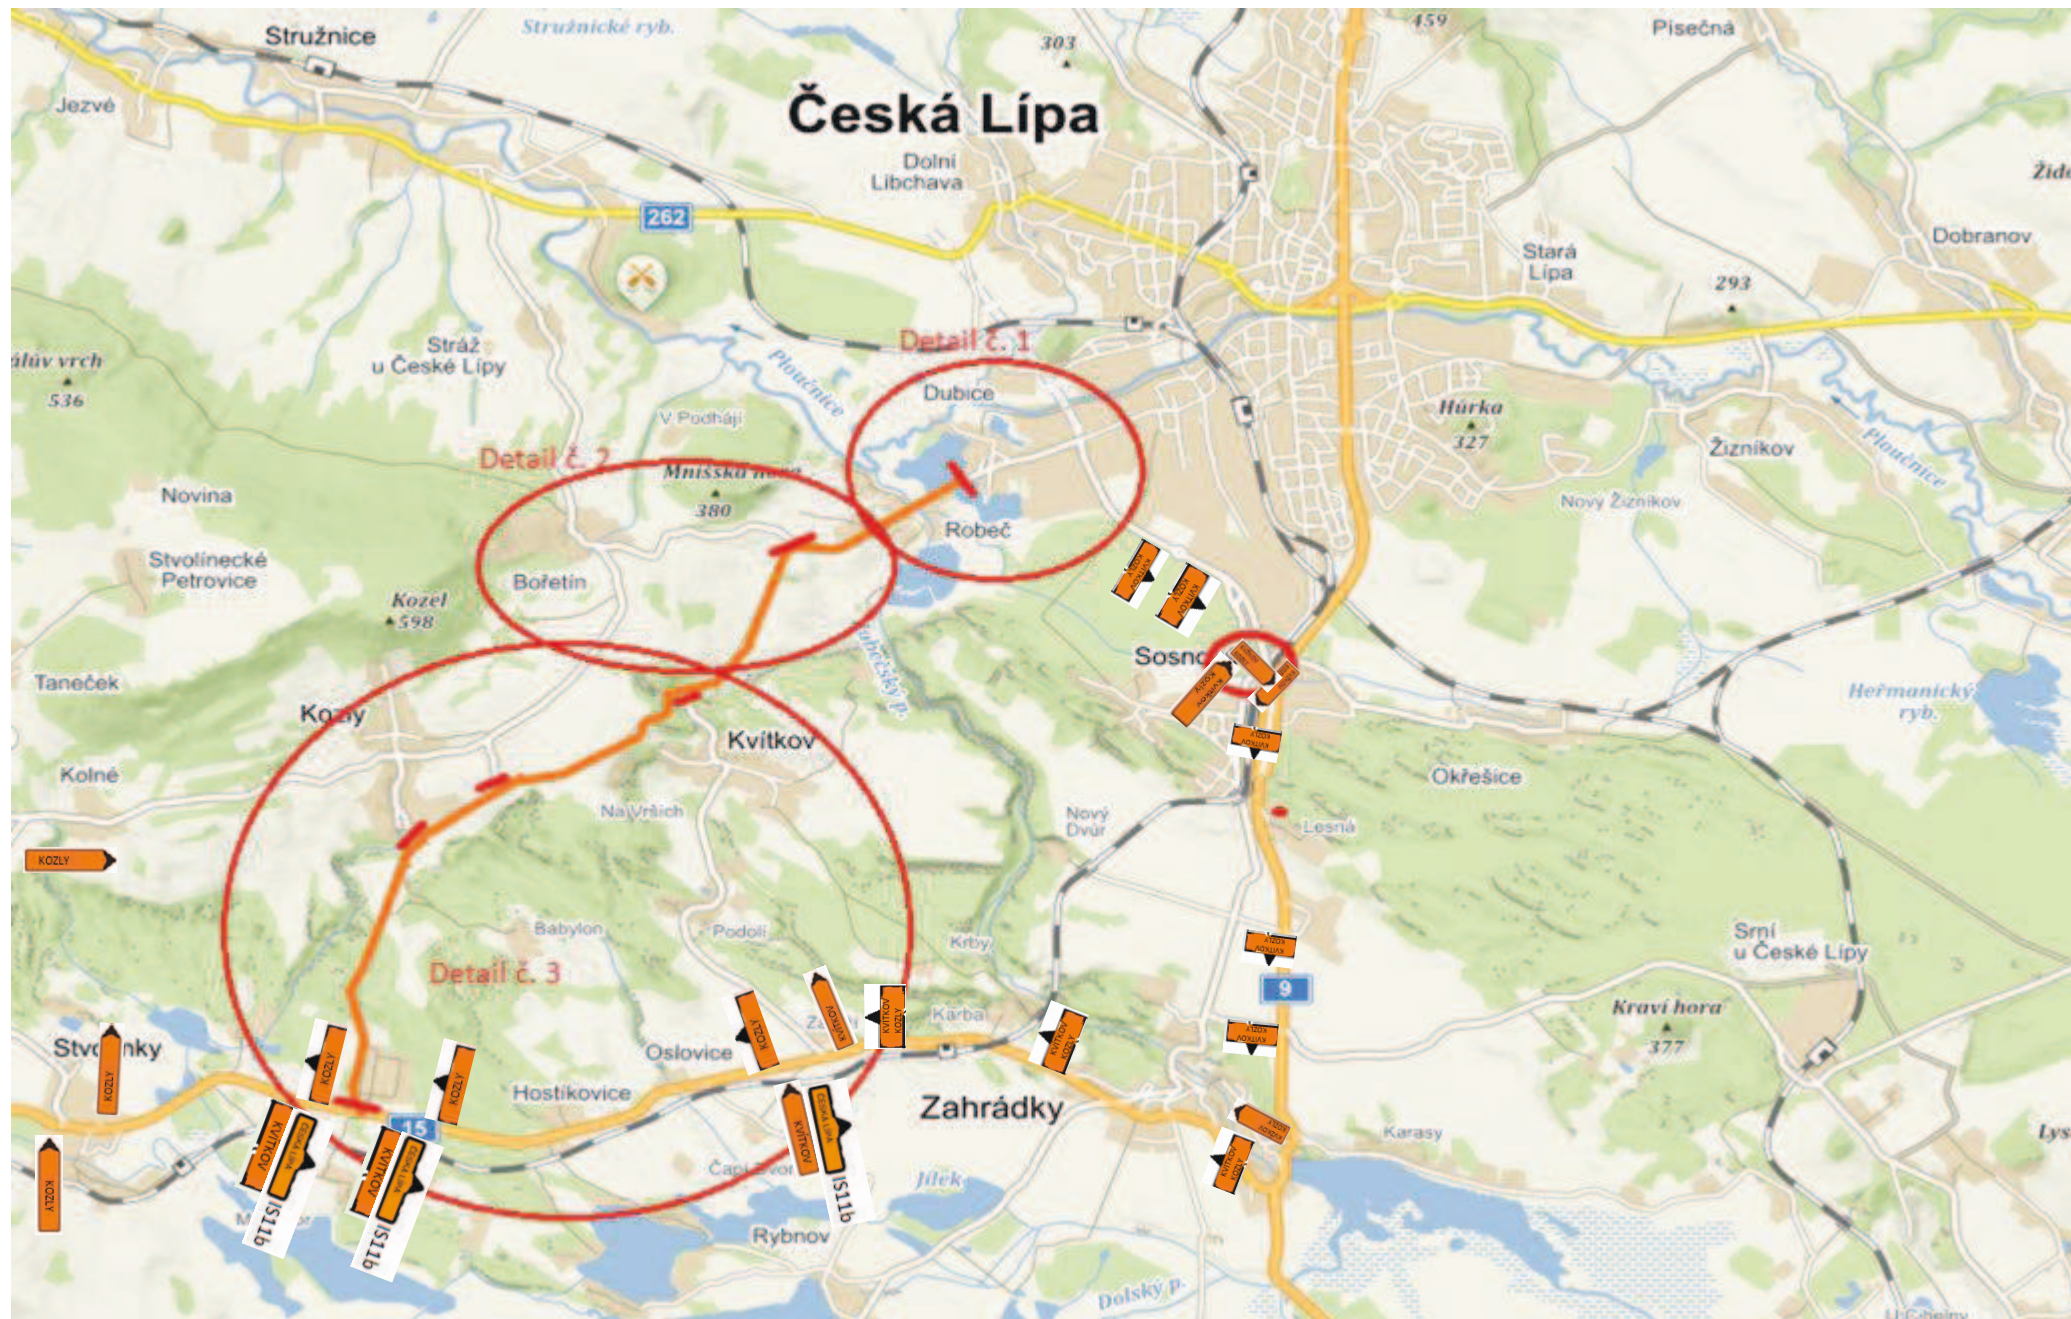

DIO – Etapa č. I. – Detail č. 1- termín: od 26.10. 2020 09.00hod. do 18. 12. 2020 do 18.00hod.

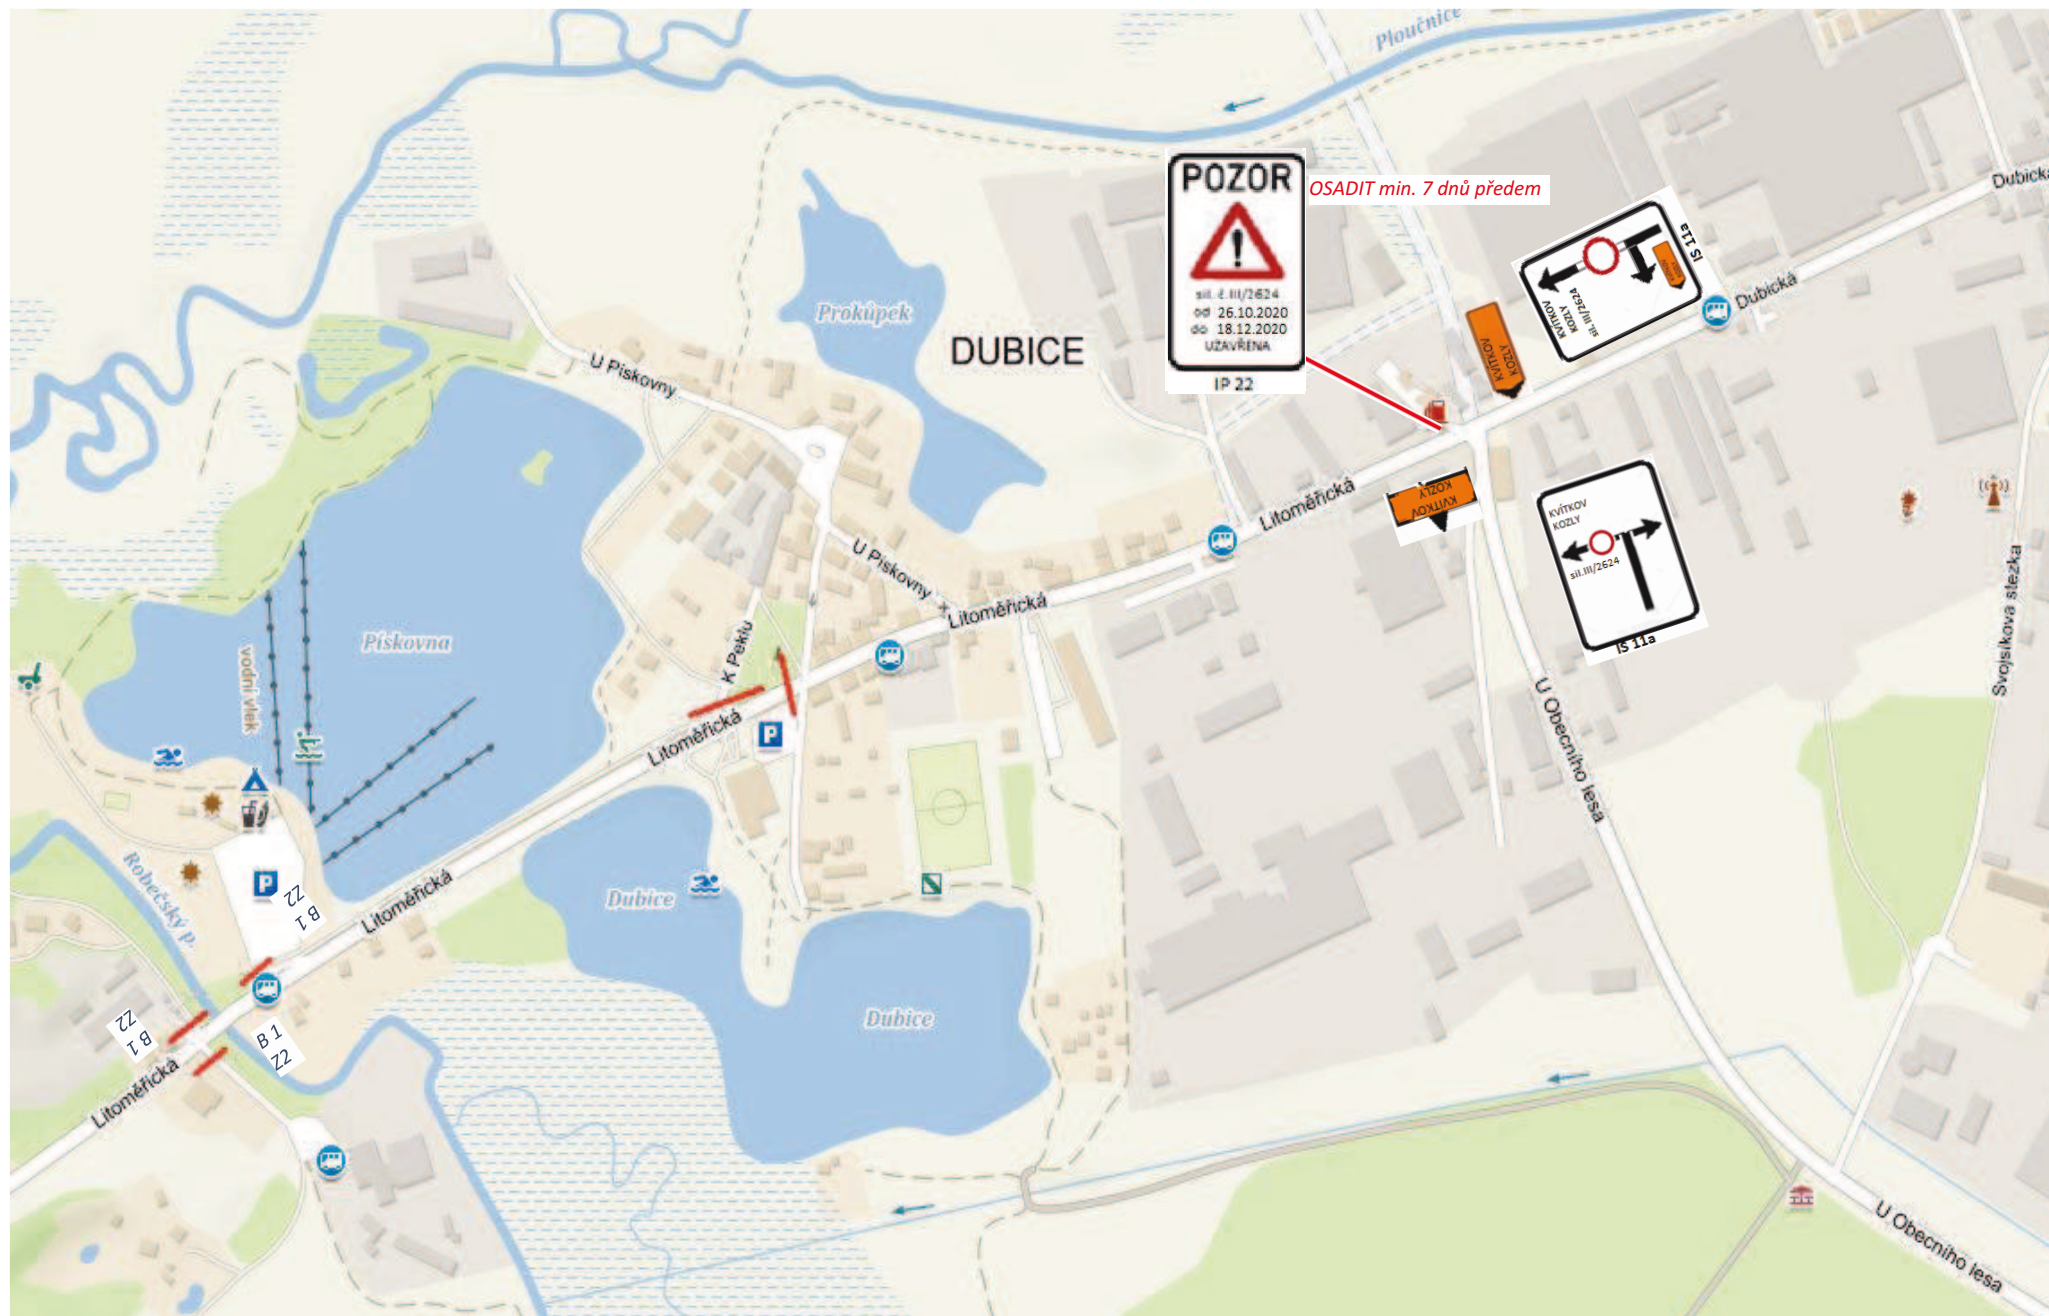

DIO – Etapa č. I. – Detail č. 2 - termín: od 26.10. 2020 09.00hod. do 18. 12. 2020 do 18.00hod.



DIO – Etapa č. I. – Detail č. 3 - termín: od 26.10. 2020 09.00hod. do 18. 12. 2020 do 18.00hod.



Bc.  
Milan  
Bradáč

Digitálně  
podepsal Bc.  
Milan Bradáč  
Datum:  
2020.10.15  
14:24:48 +02'00'