




DIO – III/2624 – most přes Robečský potok č.m. 2624-2 – úplná uzavírka – Česká Lípa

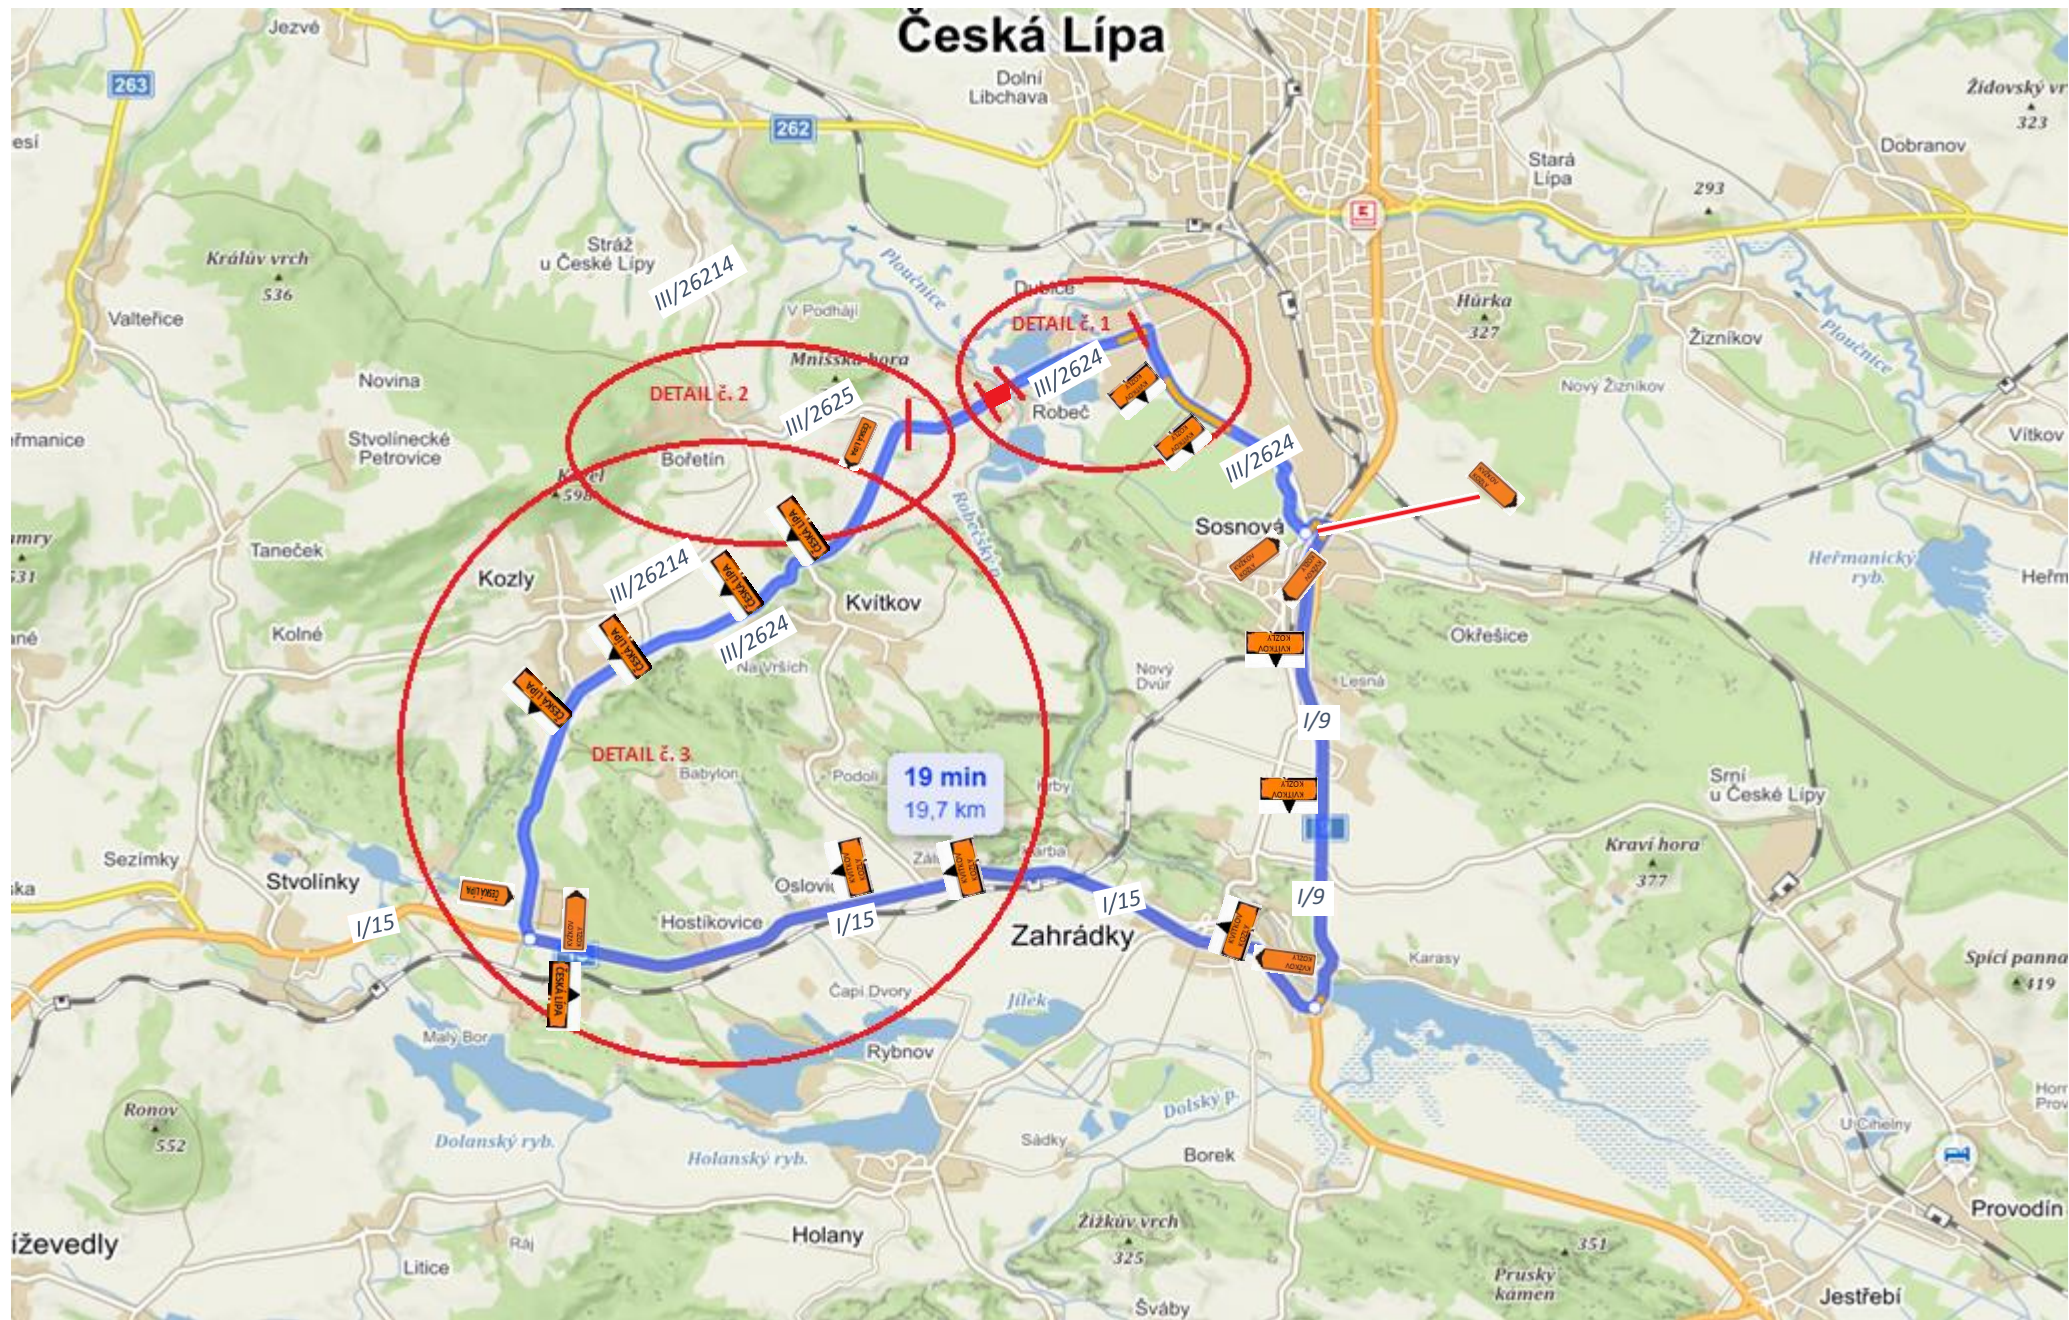

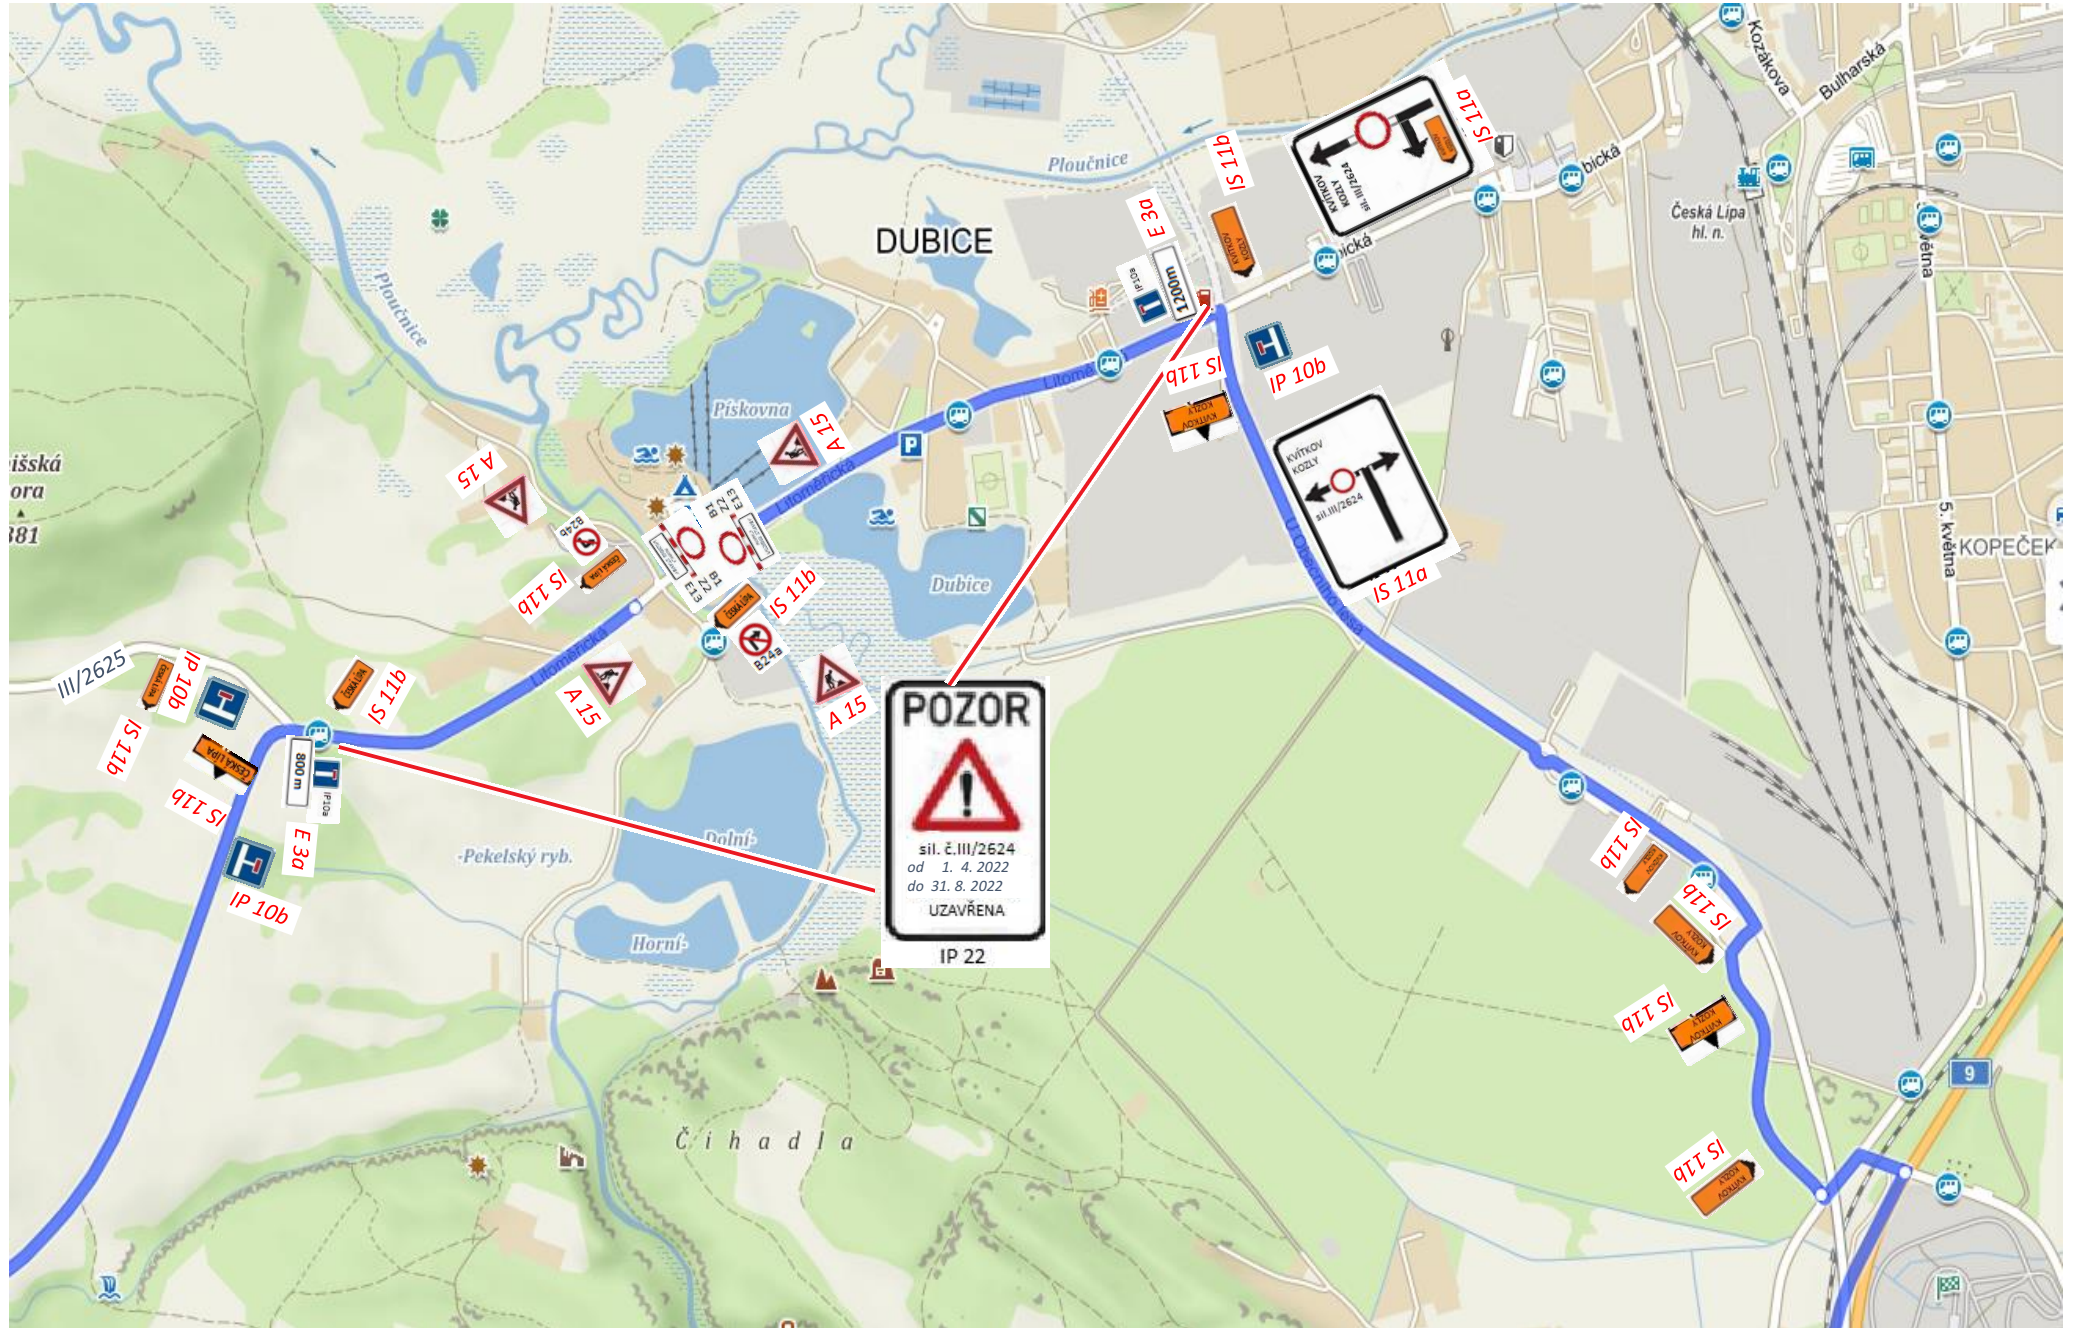






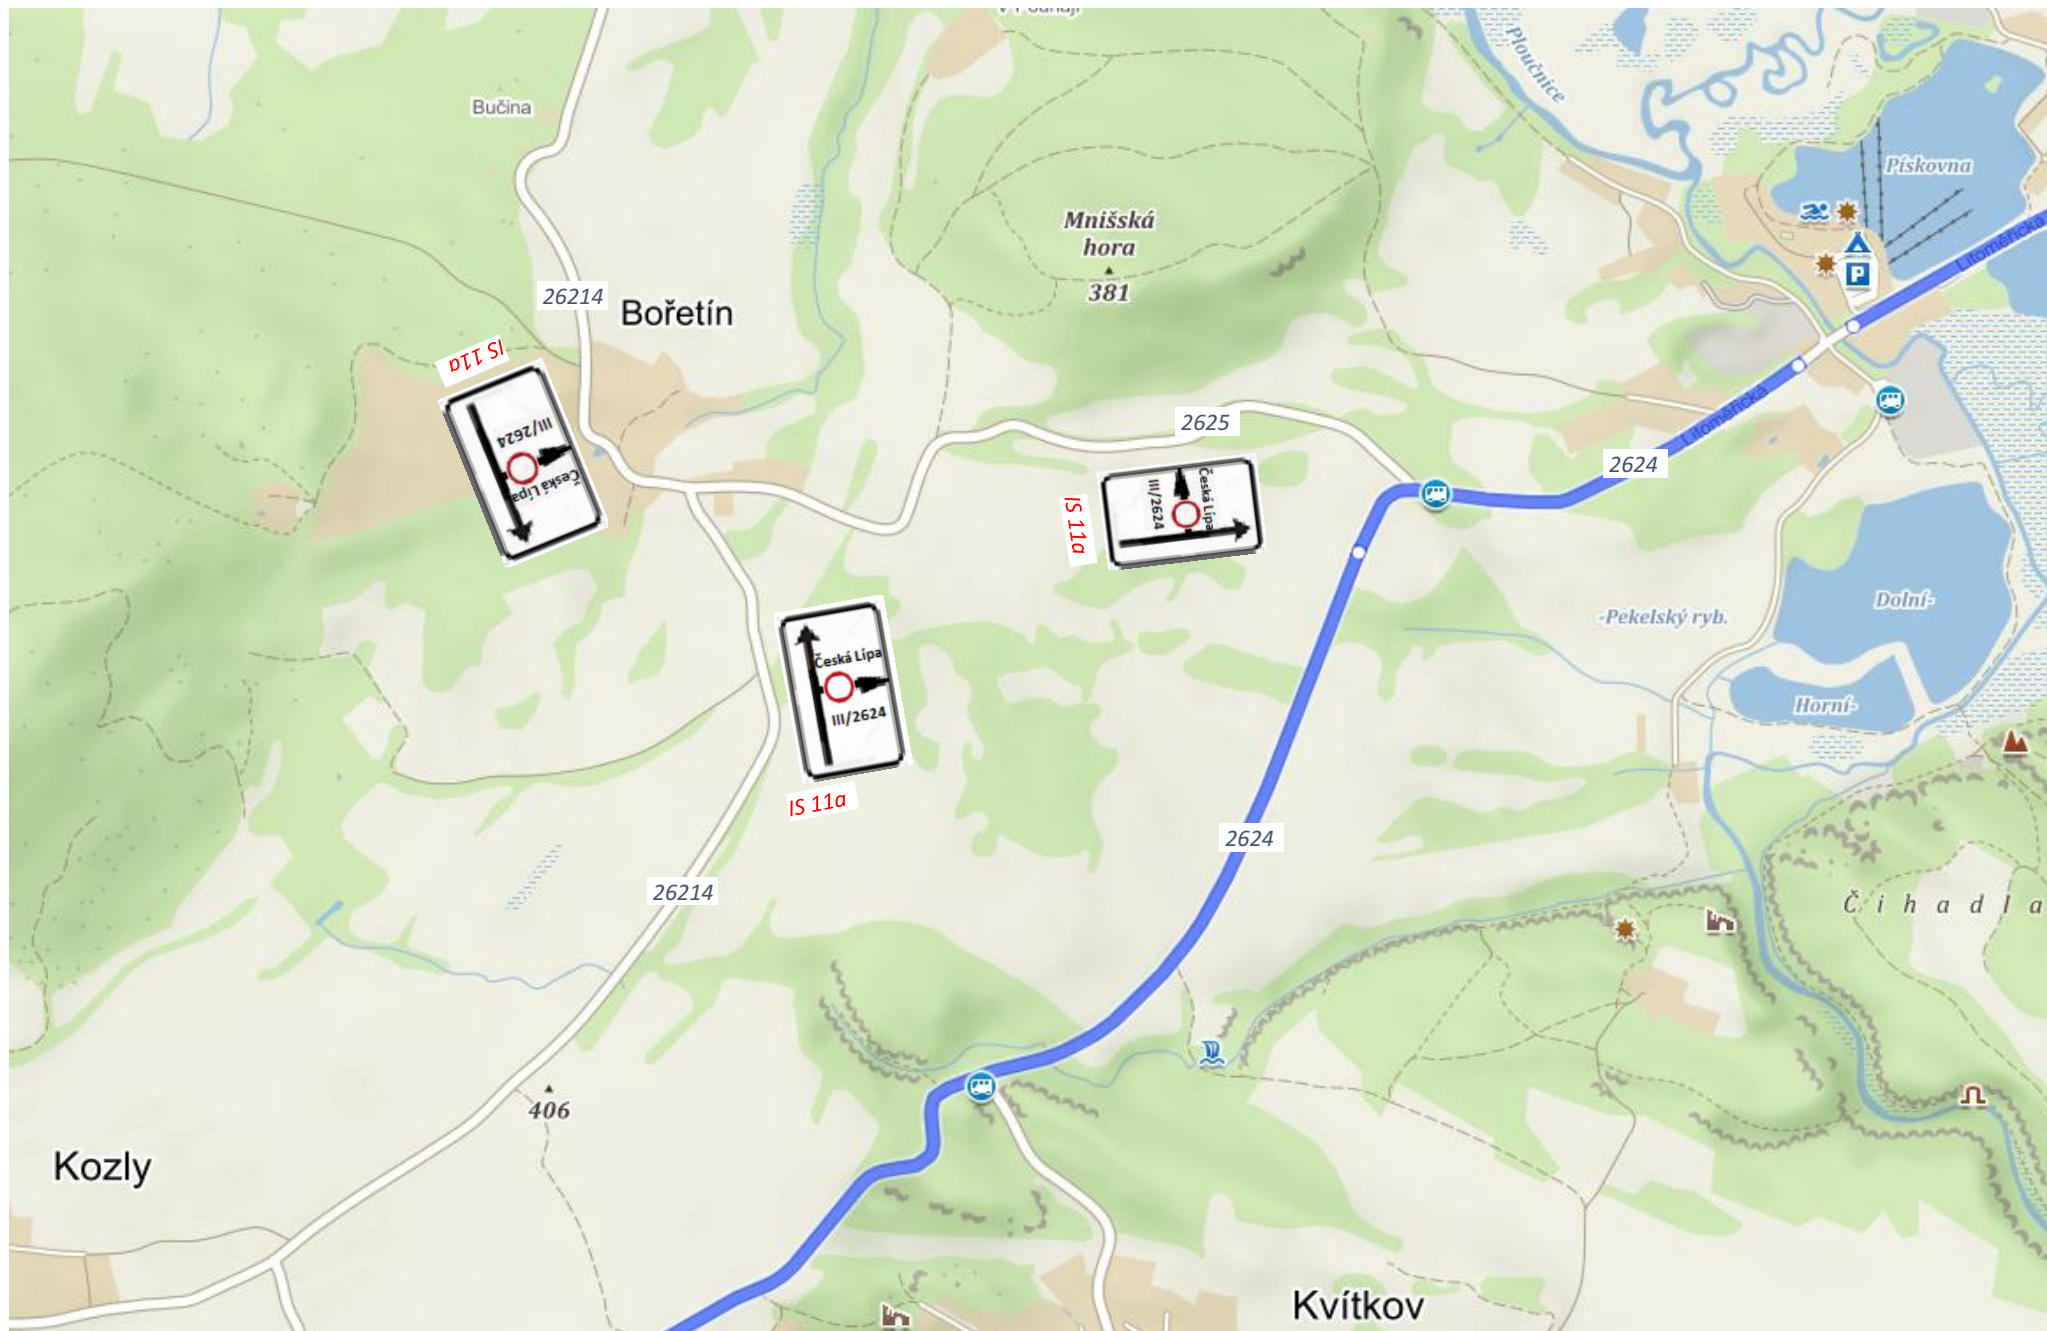



DIO – III/2624 – most přes Robečský potok č.m. 2624-2 – částečná uzavírka – Česká Lípa, schéma B/5,2 nebo B/6

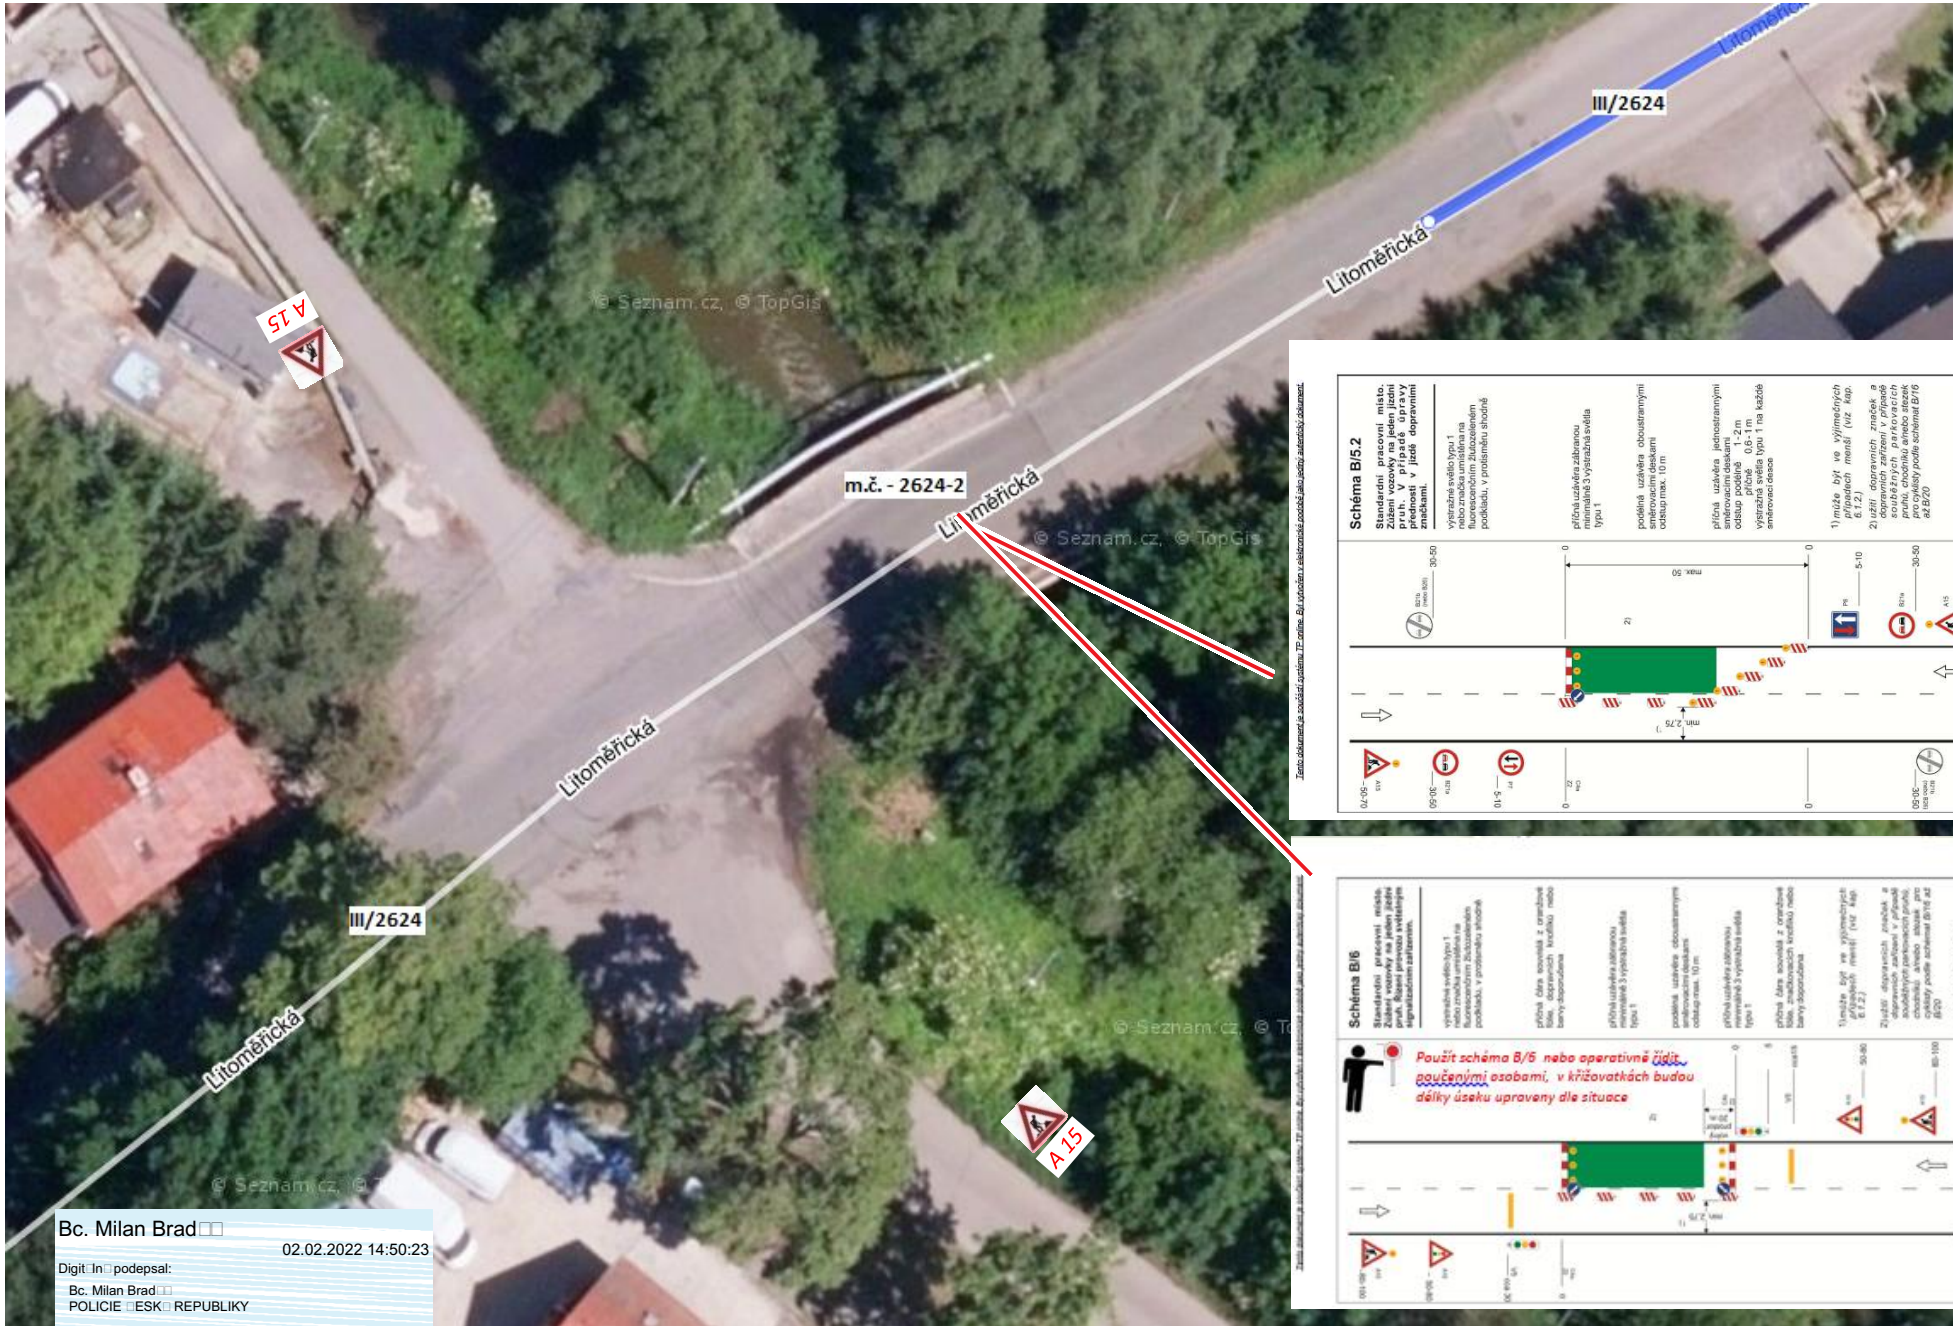

Bc. Milan Brad   
 Digit In  podepsal:  
 Bc. Milan Brad   
 POLICIE ČESKÉ REPUBLIKY  
 02.02.2022 14:50:23

